
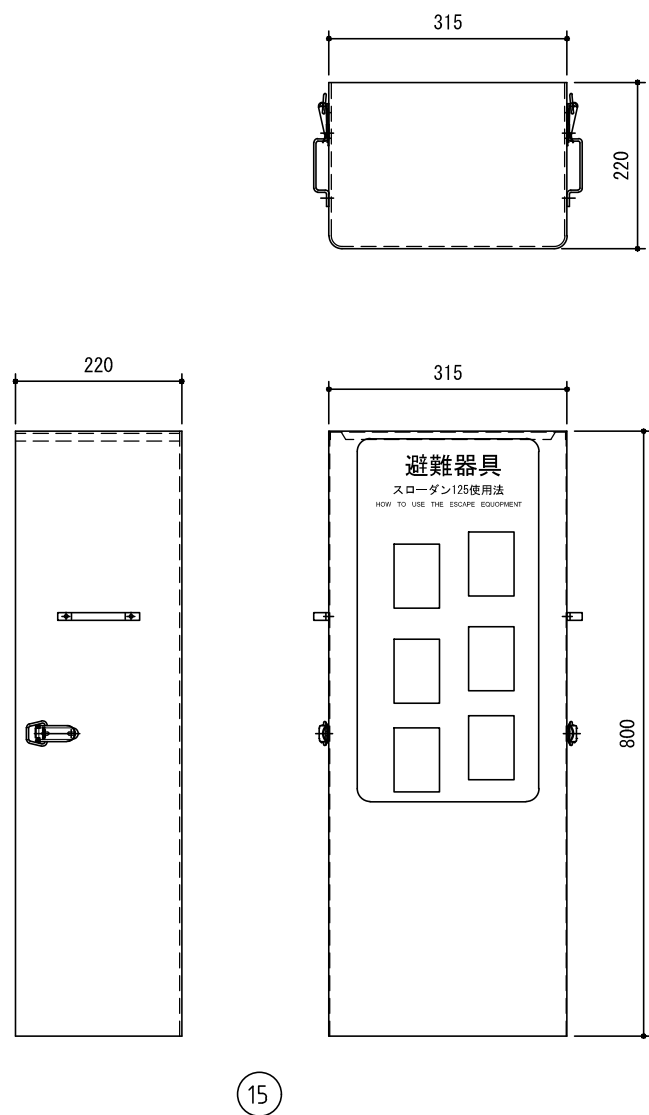
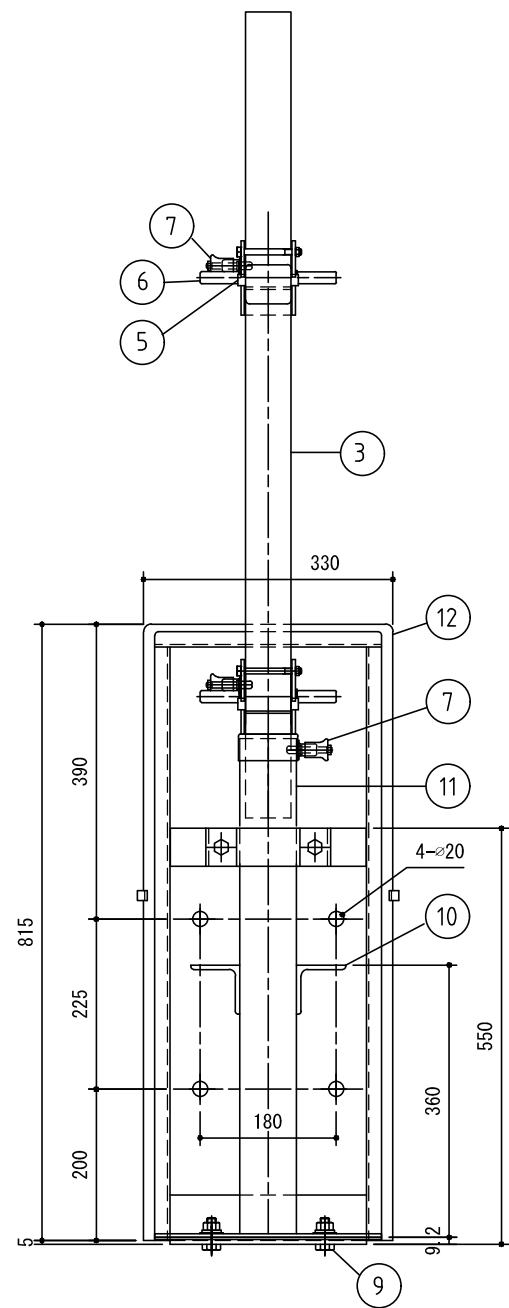


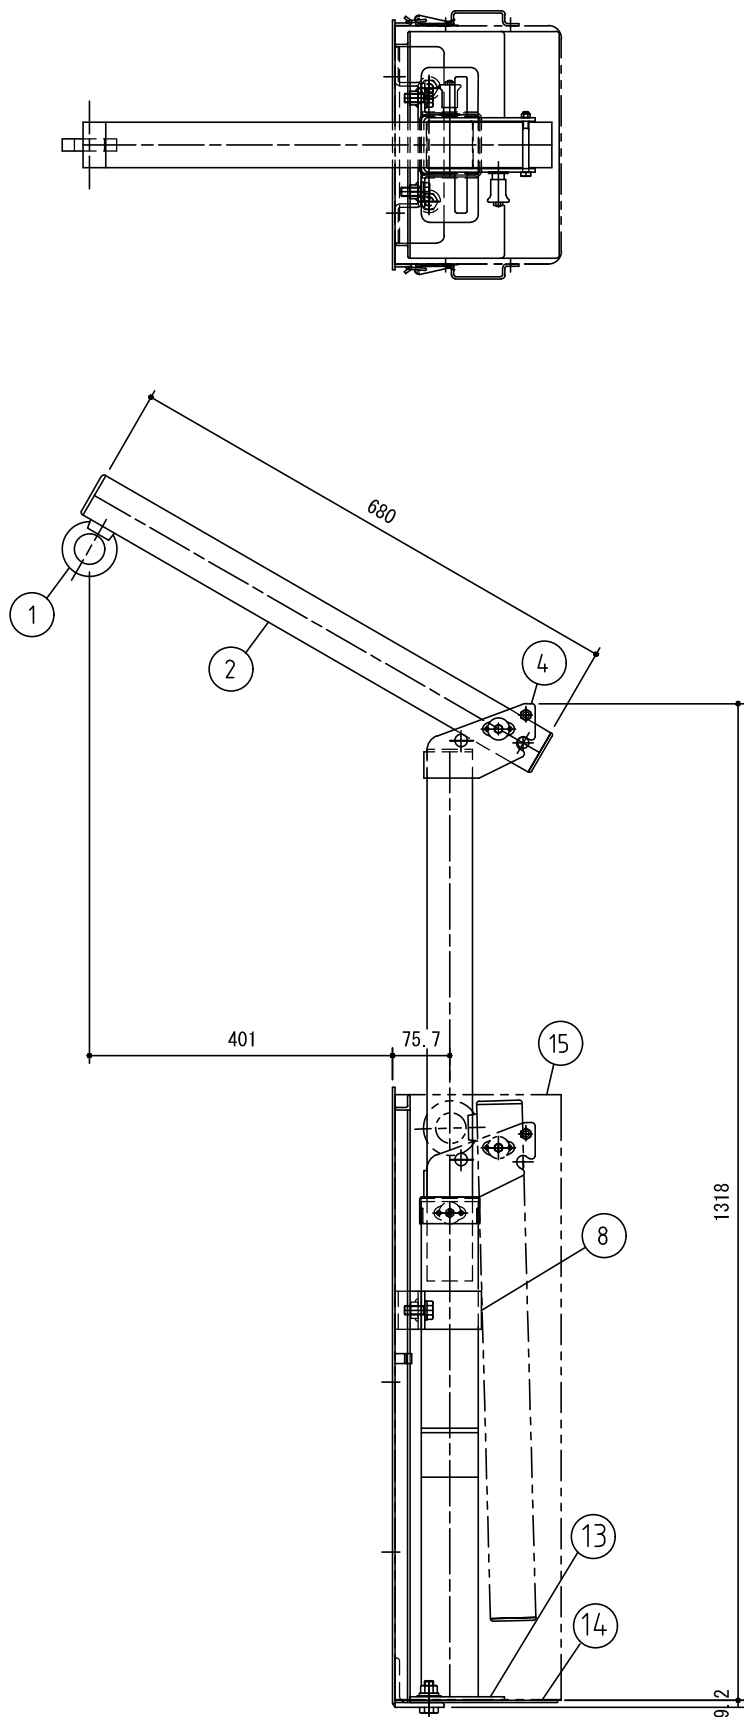

() 内はSUS仕様とする			
15	カバー	SECC (SUS304)	エポキシ粉体塗装 (HL)
14	底板 t 3.2 (t3.0)	SS400 (SUS304)	溶融亜鉛鍍金 (2B)
13	主柱底板 t 4.5	SS400	エポキシ粉体塗装
12	ベース板 t 3.2 (t3.0)	SS400 (SUS304)	エポキシ粉体塗装 (2B)
11	フレーム □-75x75x3.2	STKR400	エポキシ粉体塗装
10	ステップ L-65x65x6	SS400	エポキシ粉体塗装
9	六角ボルト M12	SUS304	NO. 2D
8	バンド FB-50x4.5	SS400	エポキシ粉体塗装
7	ストッパー	SS400	ニッケル鍍金
6	取手	SS400	ニッケル鍍金
5	アーム軸 φ15	SS400	クロム鍍金
4	接手外板 t 4.5	SS400	ニッケル鍍金
3	主柱 □-60x60x3.2	STKR400	ニッケル鍍金
2	アーム □-60x60x3.2	STKR400	ニッケル鍍金
1	吊環 M20	SS400	ニッケル鍍金
番号	品名	材質	処理

SKK 株式会社 消防科学研究所	記事	物件名	スローダン125取付金具図	仕様	1. 標準 (スチールカバー)	年月日	2018. 06. 01
		図面名称	スローダン125取付金具図		2. カバーSUS仕様 (15)	縮尺	1 : 10
		機種名	1SB400防水腰壁付		3. カバー・ベースSUS仕様 (12・14・15)	図面番号	1SBWK405