
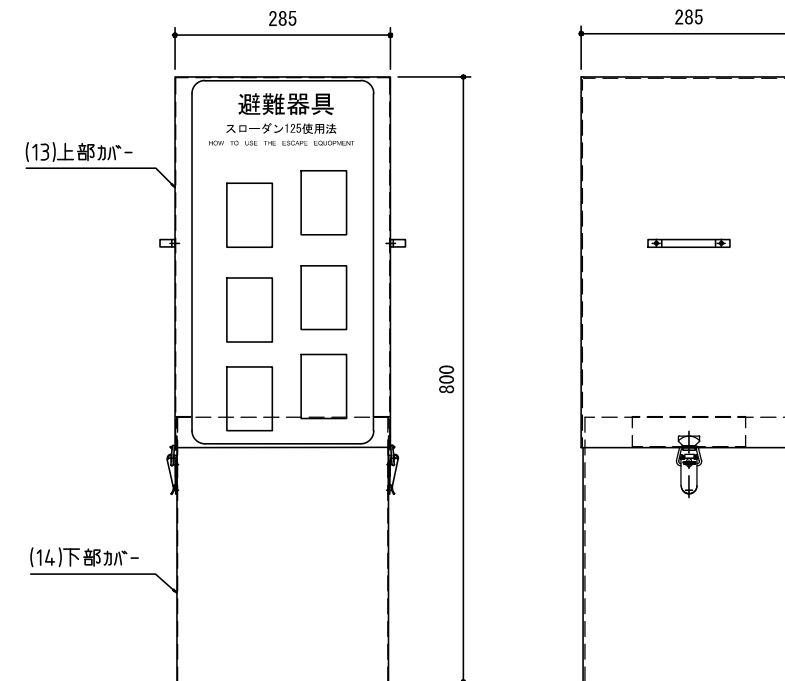
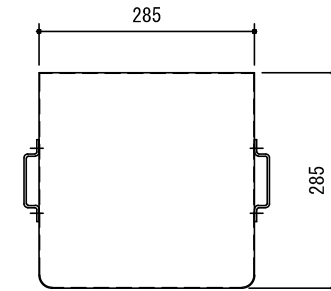
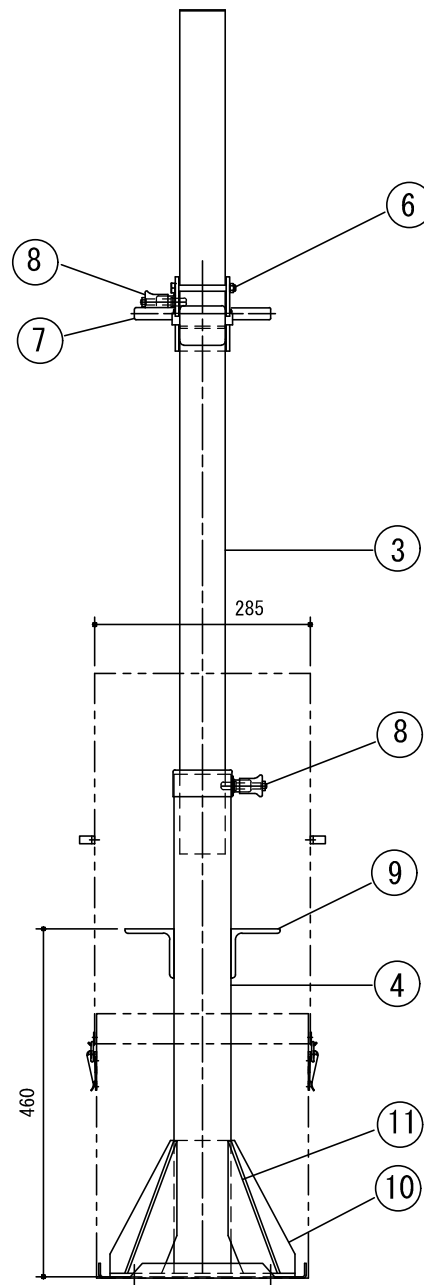


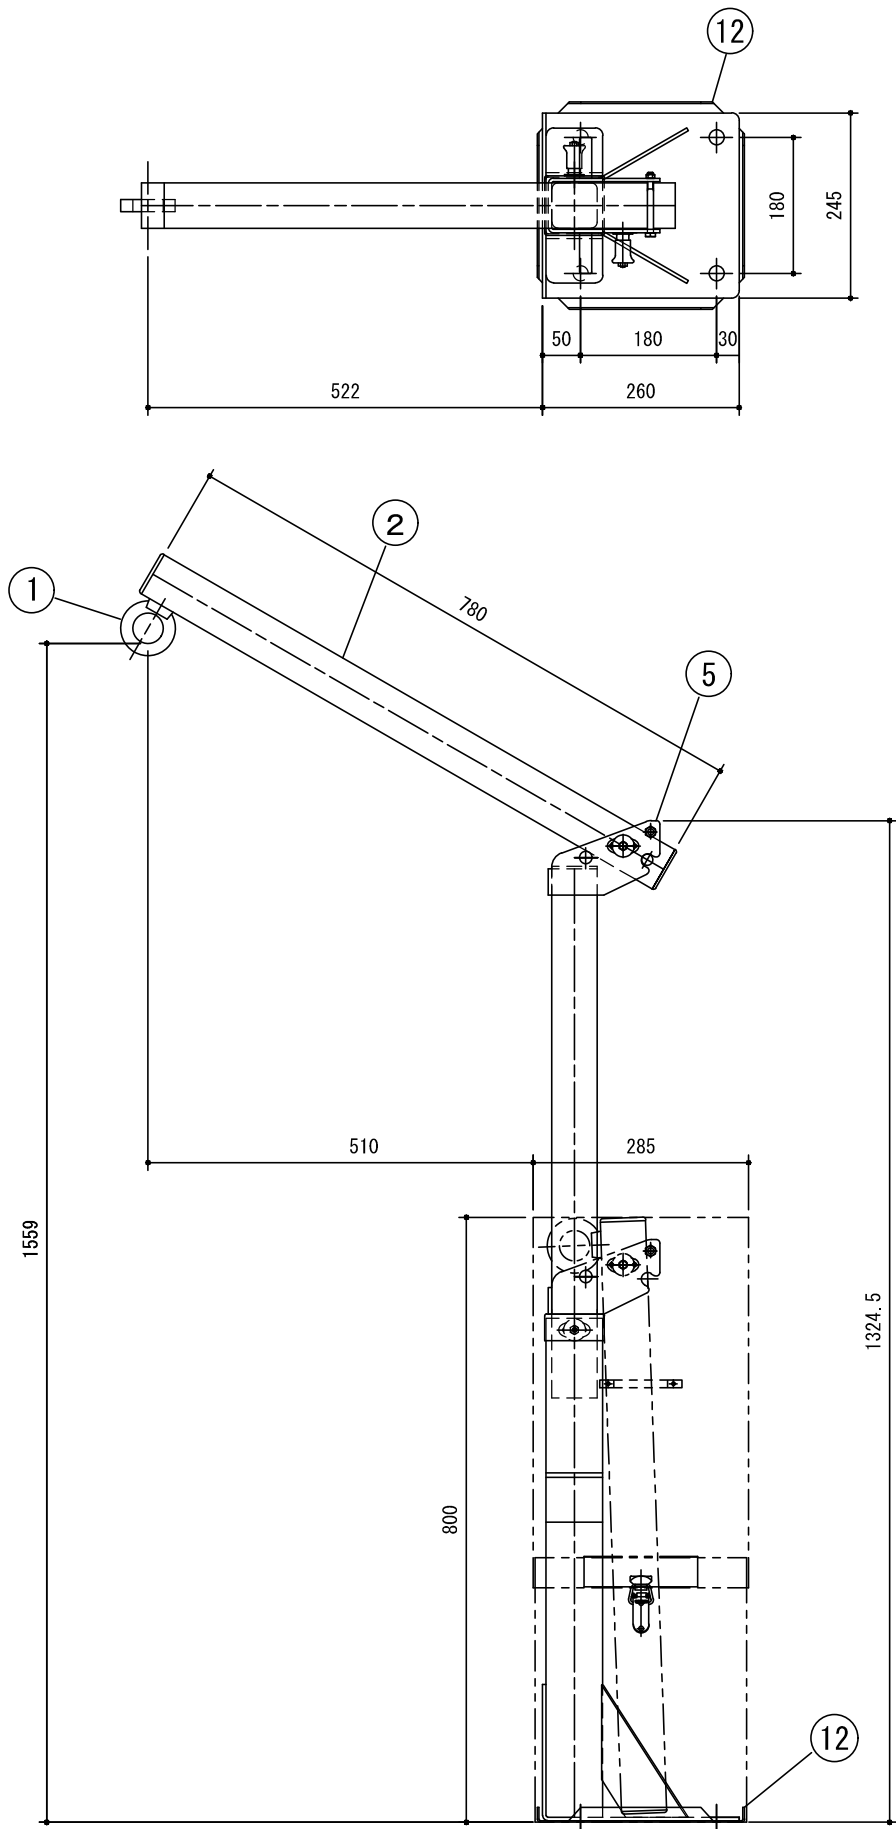

()内はSUS仕様とする			
14	下部カバー	SECC (SUS304)	イボ・ホリ粉体塗装 (HL)
13	上部カバー	SECC (SUS304)	イボ・ホリ粉体塗装 (HL)
12	受け皿	SUS304	
11	補強板 t4.5 (t4.0)	SS400 (SUS304)	イボ・ホリ粉体塗装 (2B)
10	ベース板 t4.5 (t4.0)	SS400 (SUS304)	イボ・ホリ粉体塗装 (2B)
9	ステップ L-65x65x6	SS400 (SUS304)	イボ・ホリ粉体塗装 (2B)
8	ストップバー	SS400	ニッケル鍍金
7	取手	SS400	ニッケル鍍金
6	アーム受ボルト M8	SS400	クロム鍍金
5	接手外板 t4.5	SS400	ニッケル鍍金
4	フレーム □75x75x3.2 (□75x75x3.0)	STKR400 (SUS304)	イボ・ホリ粉体塗装 (2B)
3	主柱 □60x60x3.2	STKR400	ニッケル鍍金
2	アーム □60x60x3.2	STKR400	ニッケル鍍金
1	吊環 M20	SS400	ニッケル鍍金
番号	品名	材質	処理

物件名	
図面名称	スローダン125取付金具図
機種名	1SB500防水型

仕様	1. 標準 (スチールカバー)	年月日	2020. 12. 01
	2. カバー-SUS仕様 (13・14)	縮尺	1:10
	3. カバー・フレームSUS仕様 (4・9・10・11・13・14)	図面番号	1SBW504