
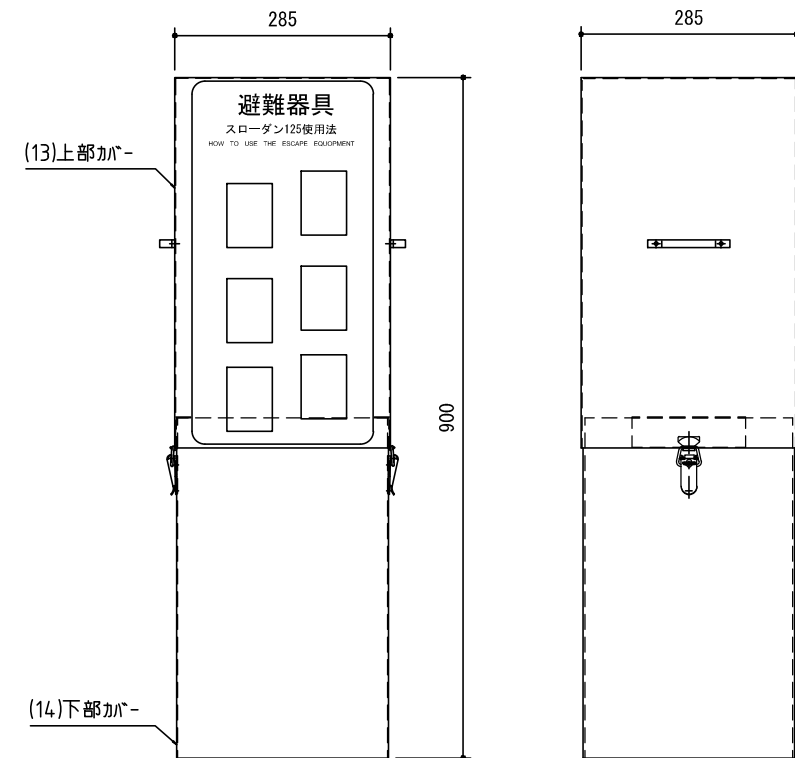
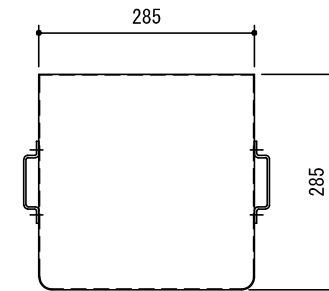
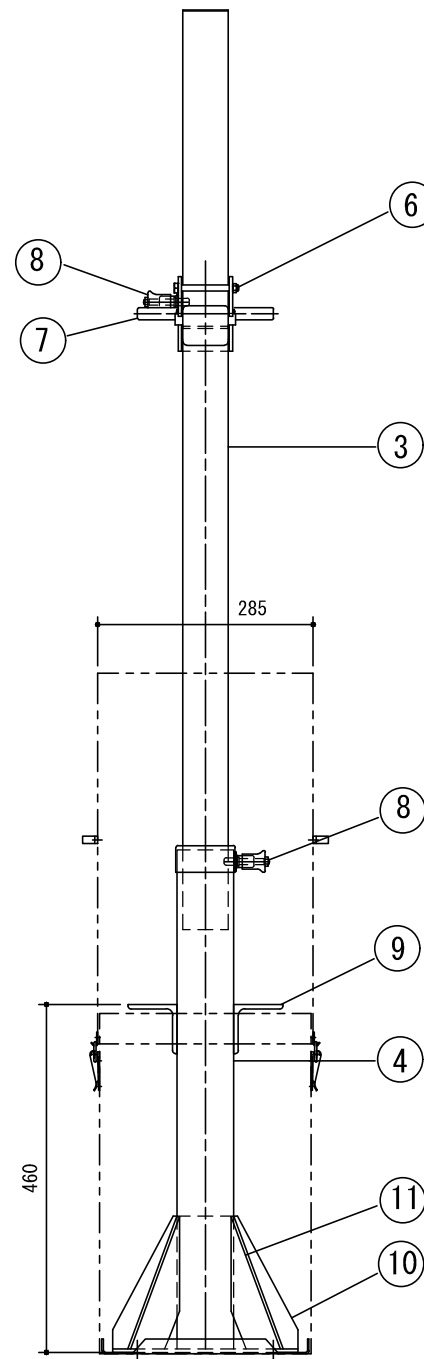


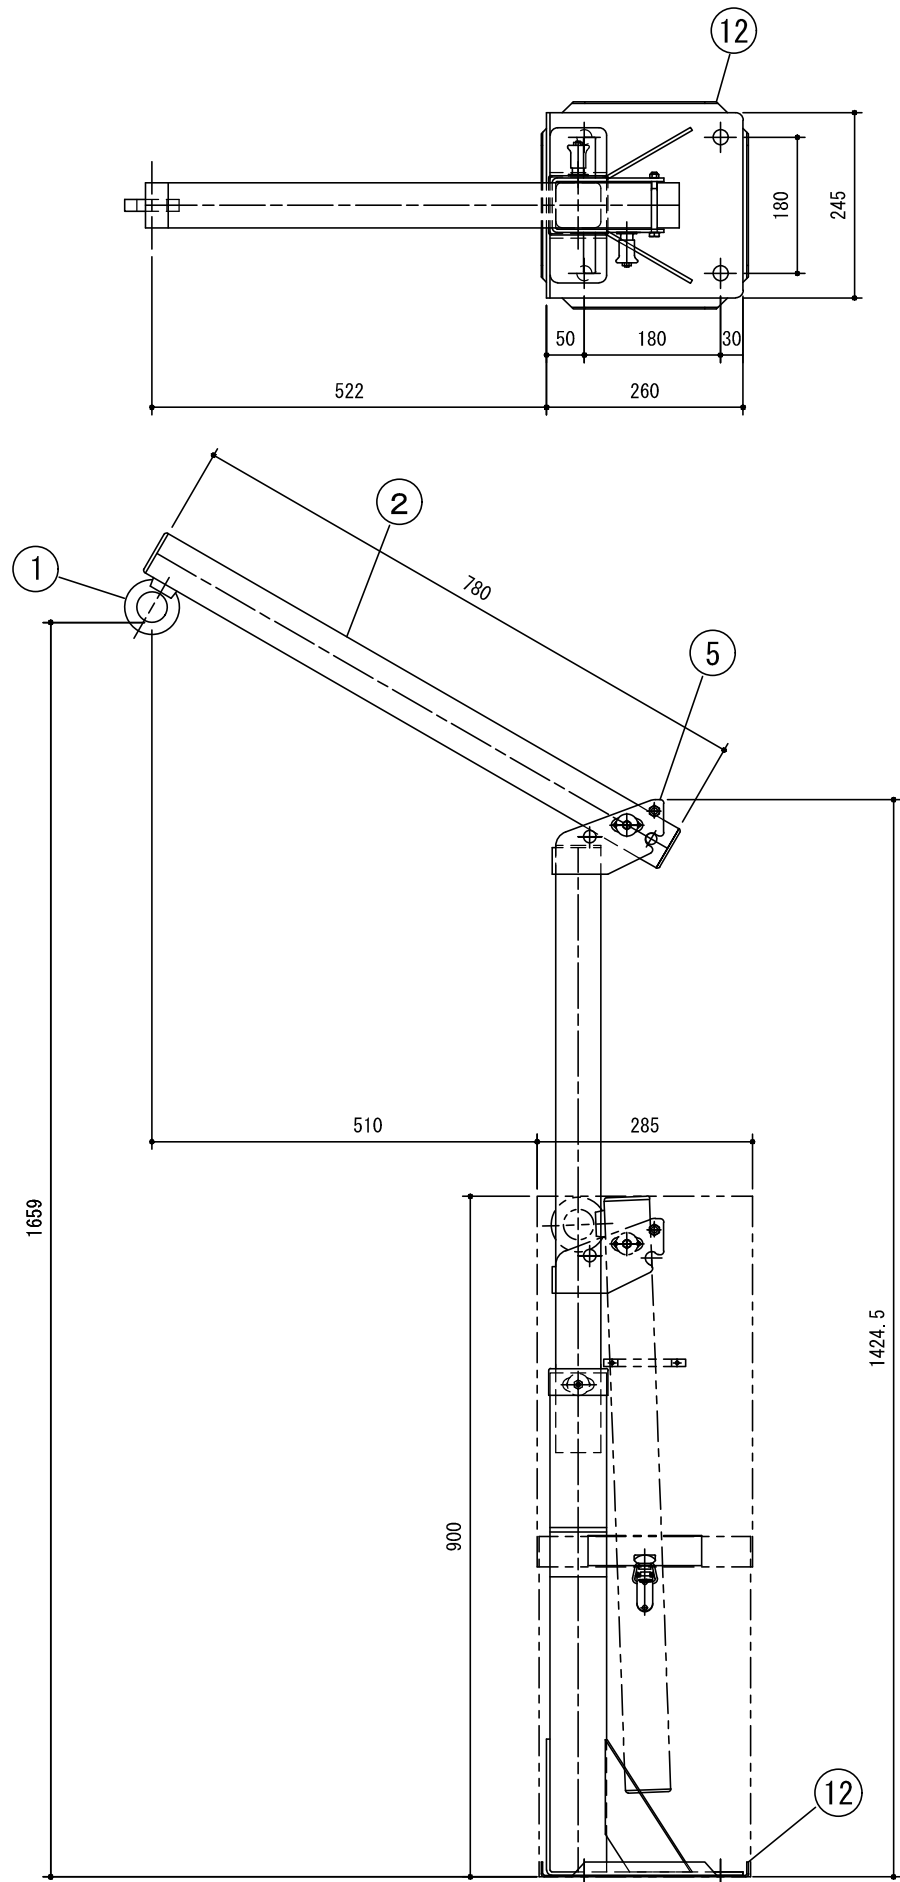

()内はSUS仕様とする

14	下部カバー	SECC (SUS304)	イ ^ホ ・ホ ^リ 粉体塗装 (HL)
13	上部カバー	SECC (SUS304)	イ ^ホ ・ホ ^リ 粉体塗装 (HL)
12	受け皿	SUS304	
11	補強板 t4.5 (t4.0)	SS400 (SUS304)	イ ^ホ ・ホ ^リ 粉体塗装 (2B)
10	ベース板 t4.5 (t4.0)	SS400 (SUS304)	イ ^ホ ・ホ ^リ 粉体塗装 (2B)
9	ステップ L-65x65x6	SS400 (SUS304)	イ ^ホ ・ホ ^リ 粉体塗装 (2B)
8	ストッパー	SS400	ニ ^{クロ} 鍍金
7	取手	SS400	ニ ^{クロ} 鍍金
6	アーム受ボルト M8	SS400	ニ ^{クロ} 鍍金
5	接手外板 t4.5	SS400	ニ ^{クロ} 鍍金
4	フレーム □75x75x3.2 (□75x75x3.0)	STKR400 (SUS304)	イ ^ホ ・ホ ^リ 粉体塗装 (2B)
3	主柱 □60x60x3.2	STKR400	ニ ^{クロ} 鍍金
2	アーム □60x60x3.2	STKR400	ニ ^{クロ} 鍍金
1	吊環 M20	SS400	ニ ^{クロ} 鍍金
番号	品名	材質	処 理

物件名	
図面名称	スローダン125取付金具図
機種名	2SB500防水型

仕様	1. 標準 (スチールカバー)
	2. カ ^ハ -SUS仕様 (13・14)
	3. カ ^ハ -・フレームSUS仕様 (4・9・10・11・13・14)

年月日	2020. 12. 01
縮尺	1:10
図面番号	2SBW504